


PROJEKT ZAGOSPODAROWANIA TERENU 1:1000

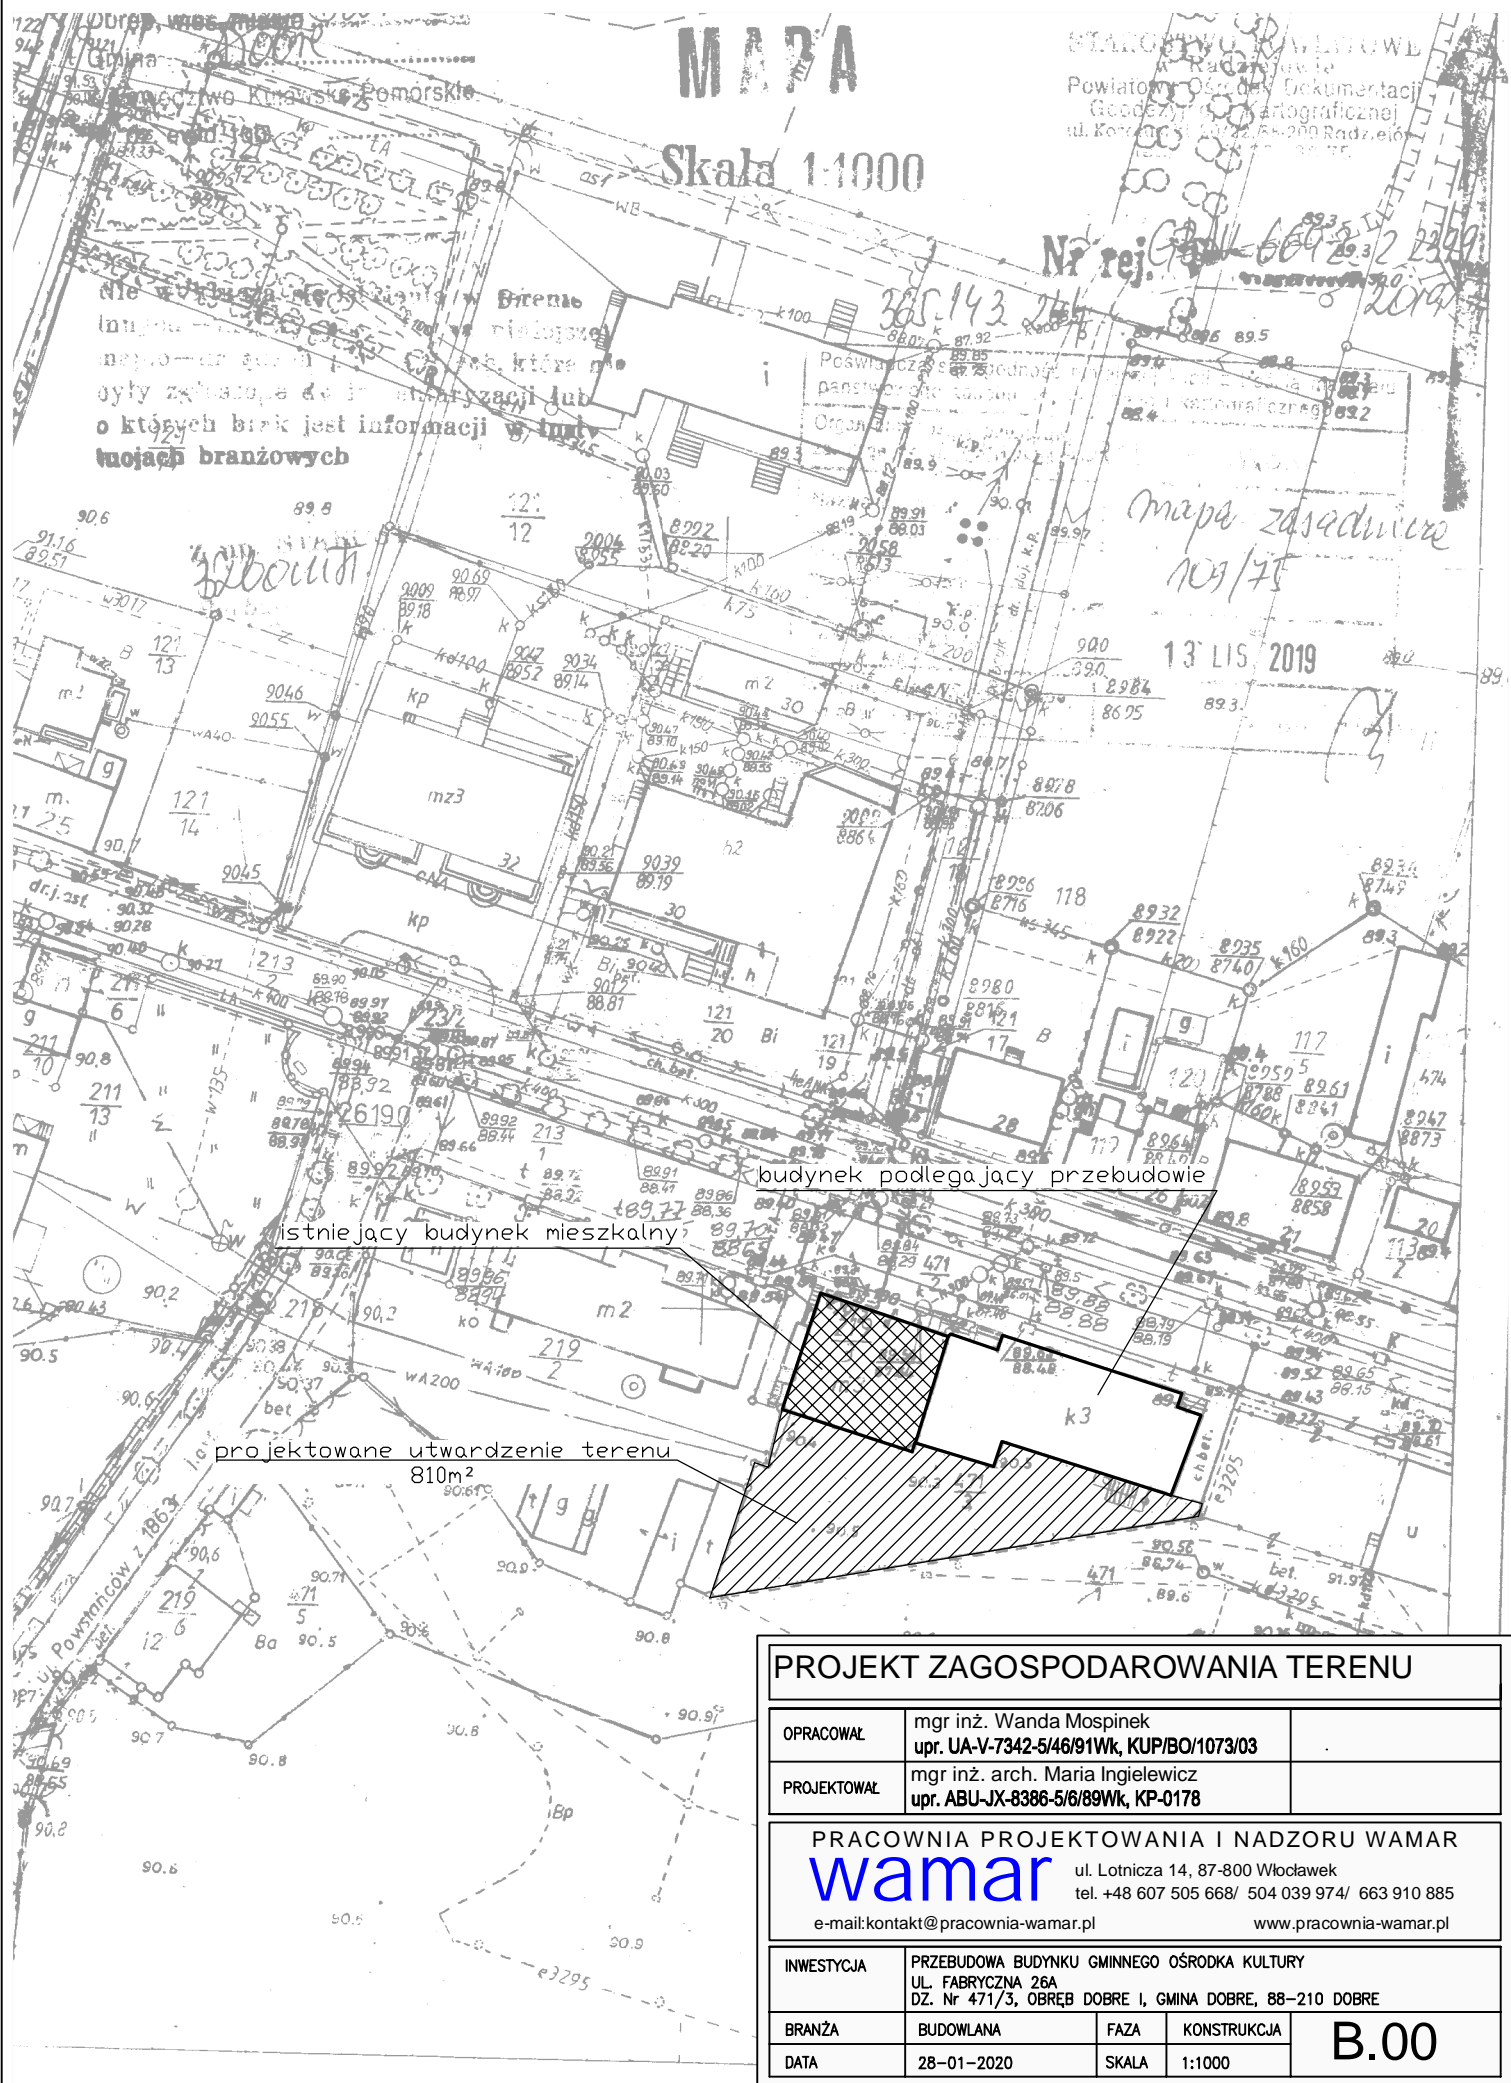

MAPA

Skala 1:1000

STAROSTWO POWIATOWE
K. Radziwiłł
Powiatowy Ośrodek Dokumentacji
Geodezyjno-Kartograficznej
ul. Kowalska 22, 88-200 Radziejów

Nr rej. G... 669 2 2309

mapa zasadnicza
109/75

13 LIS 2019

budynek podlegający przebudowie
istniejący budynek mieszkalny

projekowane utwardzenie terenu
810m²

PROJEKT ZAGOSPODAROWANIA TERENU			
OPRACOWAŁ	mgr inż. Wanda Mospinek upr. UA-V-7342-5/46/91Wk, KUP/BO/1073/03		
PROJEKTOWAŁ	mgr inż. arch. Maria Ingielewicz upr. ABU-JX-8386-5/6/89Wk, KP-0178		
PRACOWNIA PROJEKTOWANIA I NADZORU WAMAR			
wamar		ul. Lotnicza 14, 87-800 Włocławek tel. +48 607 505 668/ 504 039 974/ 663 910 885 e-mail: kontakt@pracownia-wamar.pl www.pracownia-wamar.pl	
INWESTYCJA	PRZEBUDOWA BUDYNKU GMINNEGO OŚRODKA KULTURY UL. FABRYCZNA 26A DZ. Nr 471/3, OBREB DOBRE I, GMINA DOBRE, 88-210 DOBRE		
BRANŻA	BUDOWLANA	FAZA	KONSTRUKCJA
DATA	28-01-2020	SKALA	1:1000
			B.00