


RZUT PIĘTRA - STAN ISTNIEJĄCY 1:100

zestawienie powierzchni i pomieszczeń

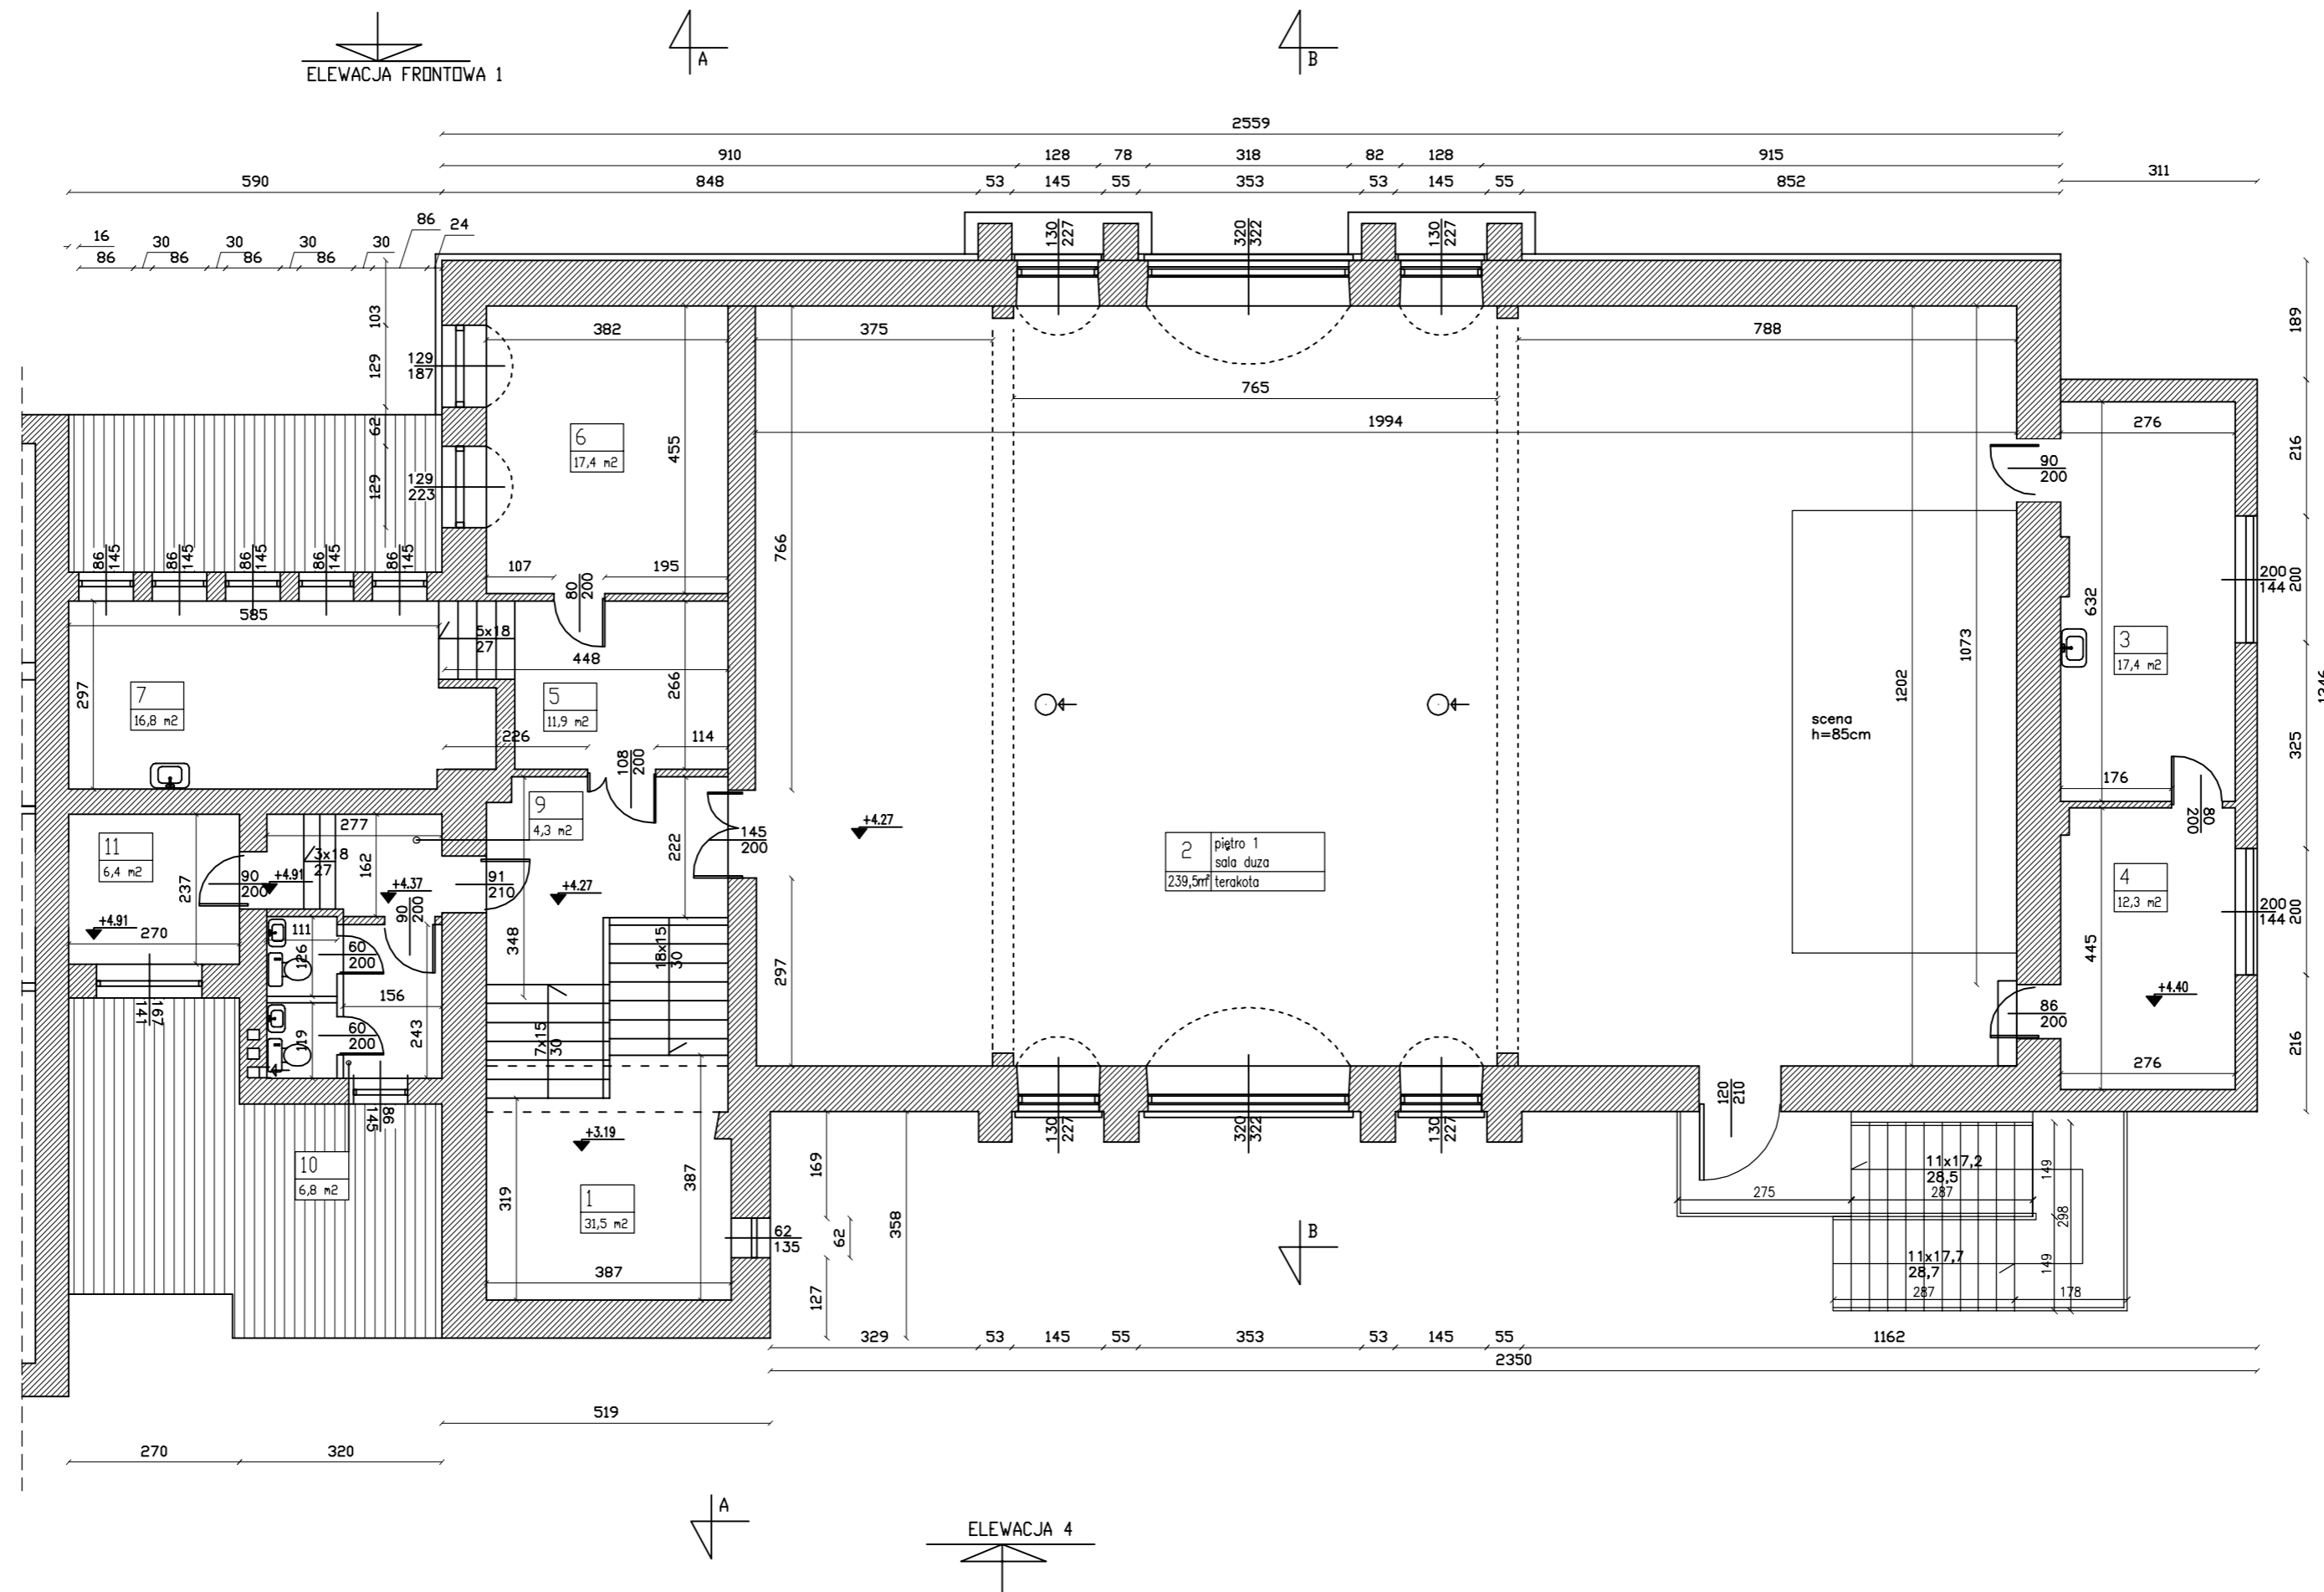

1	piętro 1 klatka. schod.	31,5m ²	plytki ceramiczne
2	piętro 1 sala duza	239,5m ²	terakota
3	piętro 1 zaplecze sali 1	17,4m ²	terakota
4	piętro 1 zaplecze sali 2	12,3m ²	terakota
5	piętro 1 pom. gospodarcze	11,9m ²	terakota
6	piętro 1 pom. gospodarcze	17,4m ²	terakota
7	piętro 1 pom. gospodarcze	16,8m ²	terakota
8	piętro 1 komunikacja	4,3m ²	terakota
9	piętro 1 sanitariat	6,8m ²	plytki ceramiczne
10	piętro 1 pom. magazynowe	6,4m ²	panele podlogowe
11	piętro 1 pom. magazynowe	6,4m ²	panele podlogowe

ELEWACJA 3

RZUT PIĘTRA - STAN ISTNIEJĄCY			
OPRACOWAŁ	mgr inż. Wanda Mospinek upr. UA-V-7342-5/46/91Wk, KUP/BO/1073/03		
PROJEKTOWAŁ	mgr inż. arch. Maria Ingielewicz upr. ABU-JX-8386-5/6/89Wk, KP-0178		
PRACOWNIA PROJEKTOWANIA I NADZORU WAMAR wamar ul. Lotnicza 14, 87-800 Włocławek tel. +48 607 505 668/ 504 039 974/ 663 910 885 e-mail: kontakt@pracownia-wamar.pl www.pracownia-wamar.pl			
INWESTYCJA	PRZEBUDOWA BUDYNKU GMINNEGO OŚRODKA KULTURY UL. FABRYCZNA 26A DZ. Nr 471/3, OBRĘB DOBRE I, GMINA DOBRE, 88-210 DOBRE		
BRANŻA	BUDOWLANA	FAZA	KONSTRUKCJA
DATA	28-01-2020	SKALA	1:100
			B.02