


PRZEKRÓJ B-B - STAN ISTNIEJĄCY 1:100

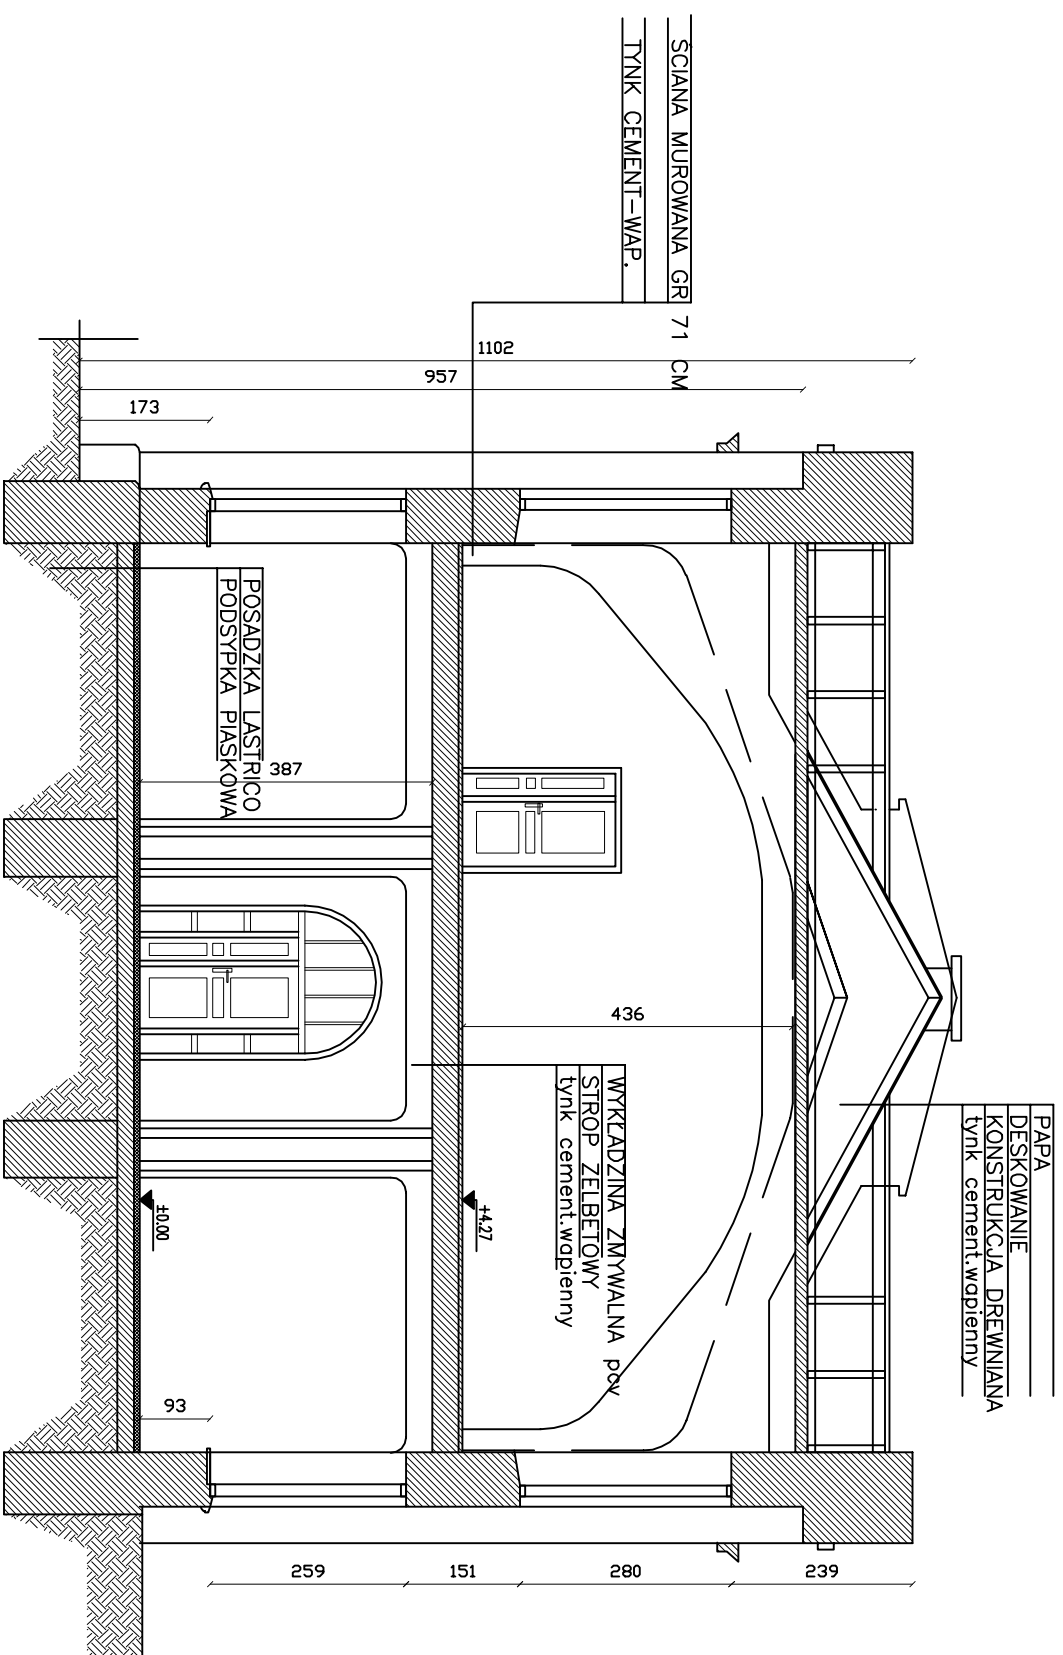

PRZEKRÓJ B-B

PRZEKRÓJ B-B - STAN ISTNIEJĄCY

OPRACOWAŁ	mgr inż. Wanda Mospinek upr. UA-V-7342-5/4691/WK, KUP/BO/1073/03
PROJEKTOWAŁ	mgr inż. arch. Maria Ingialewicz upr. ABU-JX-8398-5/6/89/WK, KP-0178

PRACOWNIA PROJEKTOWANIA I NADZORU WAMAR
wamar ul. Lotnicza 14, 87-800 Włodawek tel. +48 607 505 668 / 504 039 974 / 663 910 885
e-mail: kontakt@pracownia-wamar.pl www.pracownia-wamar.pl

INWESTYCJA	PRZEBUDOWA BUDYNKU GMINNEGO OŚRODKA KULTURY UL. FABRYCZNA 20A
BRANŻA	BUDOWLANA
DATA	28-01-2020
FAZA	KONSTRUKCJA
SKALA	1:100
	B.06