



PŁYTKI NA COKÓŁ -
Z SERII SZAREJ
PŁYTKI ELEWACYJNE MATRIX CEGŁA
KLINKIER 6,5 X 24,5 CM

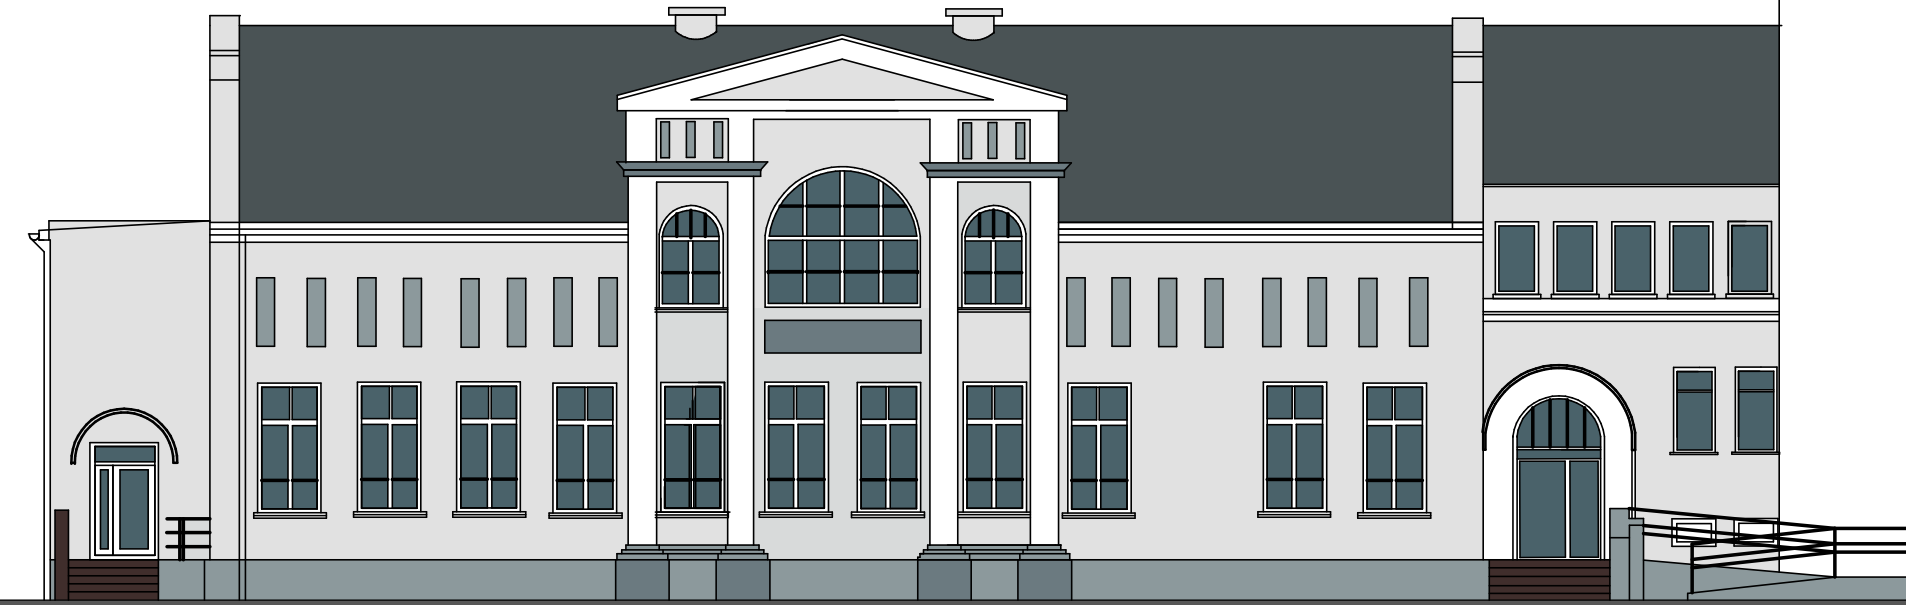

ZADASZENIE NAD WEJŚCIEM PÓŁOKRĄGLE
SYSTEMOWY Z POLIWĘGLANU RAL 7016

ZADASZENIE NAD WEJŚCIEM PÓŁOKRĄGLE
SYSTEMOWY Z POLIWĘGLANU RAL 7016

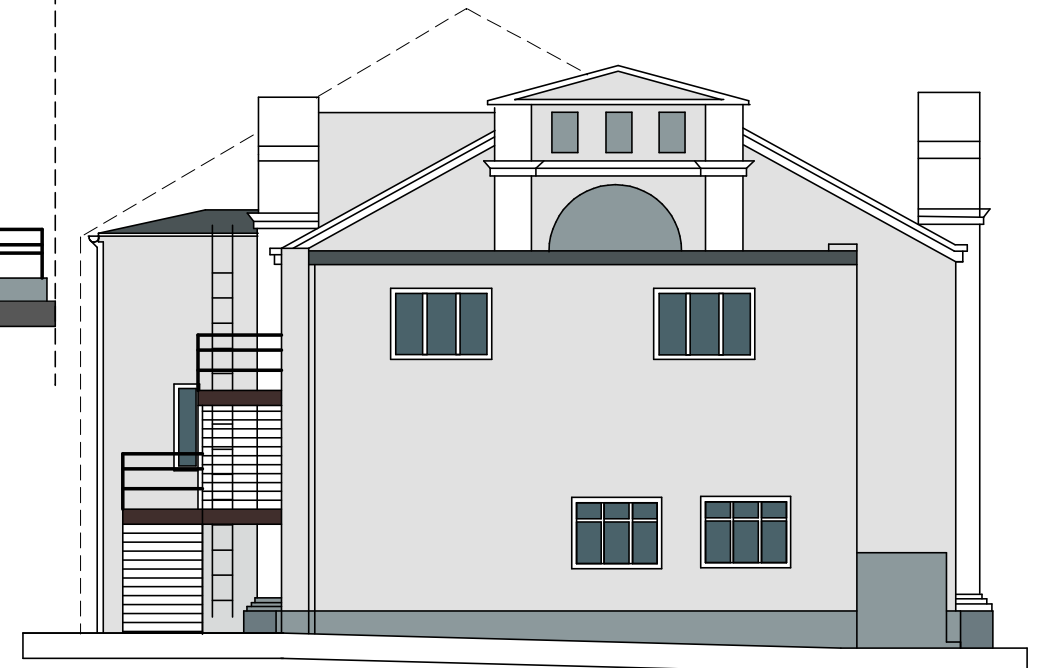

- TYNK CIENKOWARSTWOWY RAL 9003
- TYNK CIENKOWARSTWOWY RAL 7047
- TYNK CIENKOWARSTWOWY PŁYTKI NA COKOLE RYNNY I RURY SPUSTOWE RAL 7045
- TYNK CIENKOWARSTWOWY PŁYTKI NA COKOLE RYNNY I RURY SPUSTOWE RAL 7031
- PŁYTKI NA PODJEŹDZIE I SCHODACH STALOWE ELEMENTY SCHODÓW EWAKUACYJNYCH STALOWE BALUSTRAZY RAL 8019

WYKONAWCA
PROJEKTU

Pracownia Projektowania i Nadzoru WAMAR
ul. Lotnicza 14, 87-800 Włocławek
tel. +48 607 505 668 tel. +48 504 039 974
e-mail: kontakt@pracownia-wamar.pl www.pracownia-wamar.pl

WAMAR

INWESTYCJA:

PRZEBUDOWA BUDYNKU GMINNEGO OŚRODKA KULTURY
WYSTRÓJ WNĘTRZA SALI KONCERTOWEJ

ADRES:

UL. FABRYCZNA 26a
88-210 DOBRE

DZIAŁKA NR: 471/3 OBREB GOBRE GMINA DOBRE

TEMAT
RYSUNKU:

ELEWACJE KOLORYSTYKA

SKALA:
1 : 150

PROJEKTOWAŁ:

mgr inż. arch. Maria Ingielewicz
ABU-IX-8386-5/6/89WK

branża
architektoniczna

DATA:
28. 01. 2020 R

KIEROWNIK
PRACOWNI

mgr inż. Wanda Mospinek
ABU-IX-8386-5/46/91WK

NR
RYSUNKU:
B016