


## KONSTRUKCJA NAWIERZCHNI CIĄGU JEZDNEGO

### skala 1:10

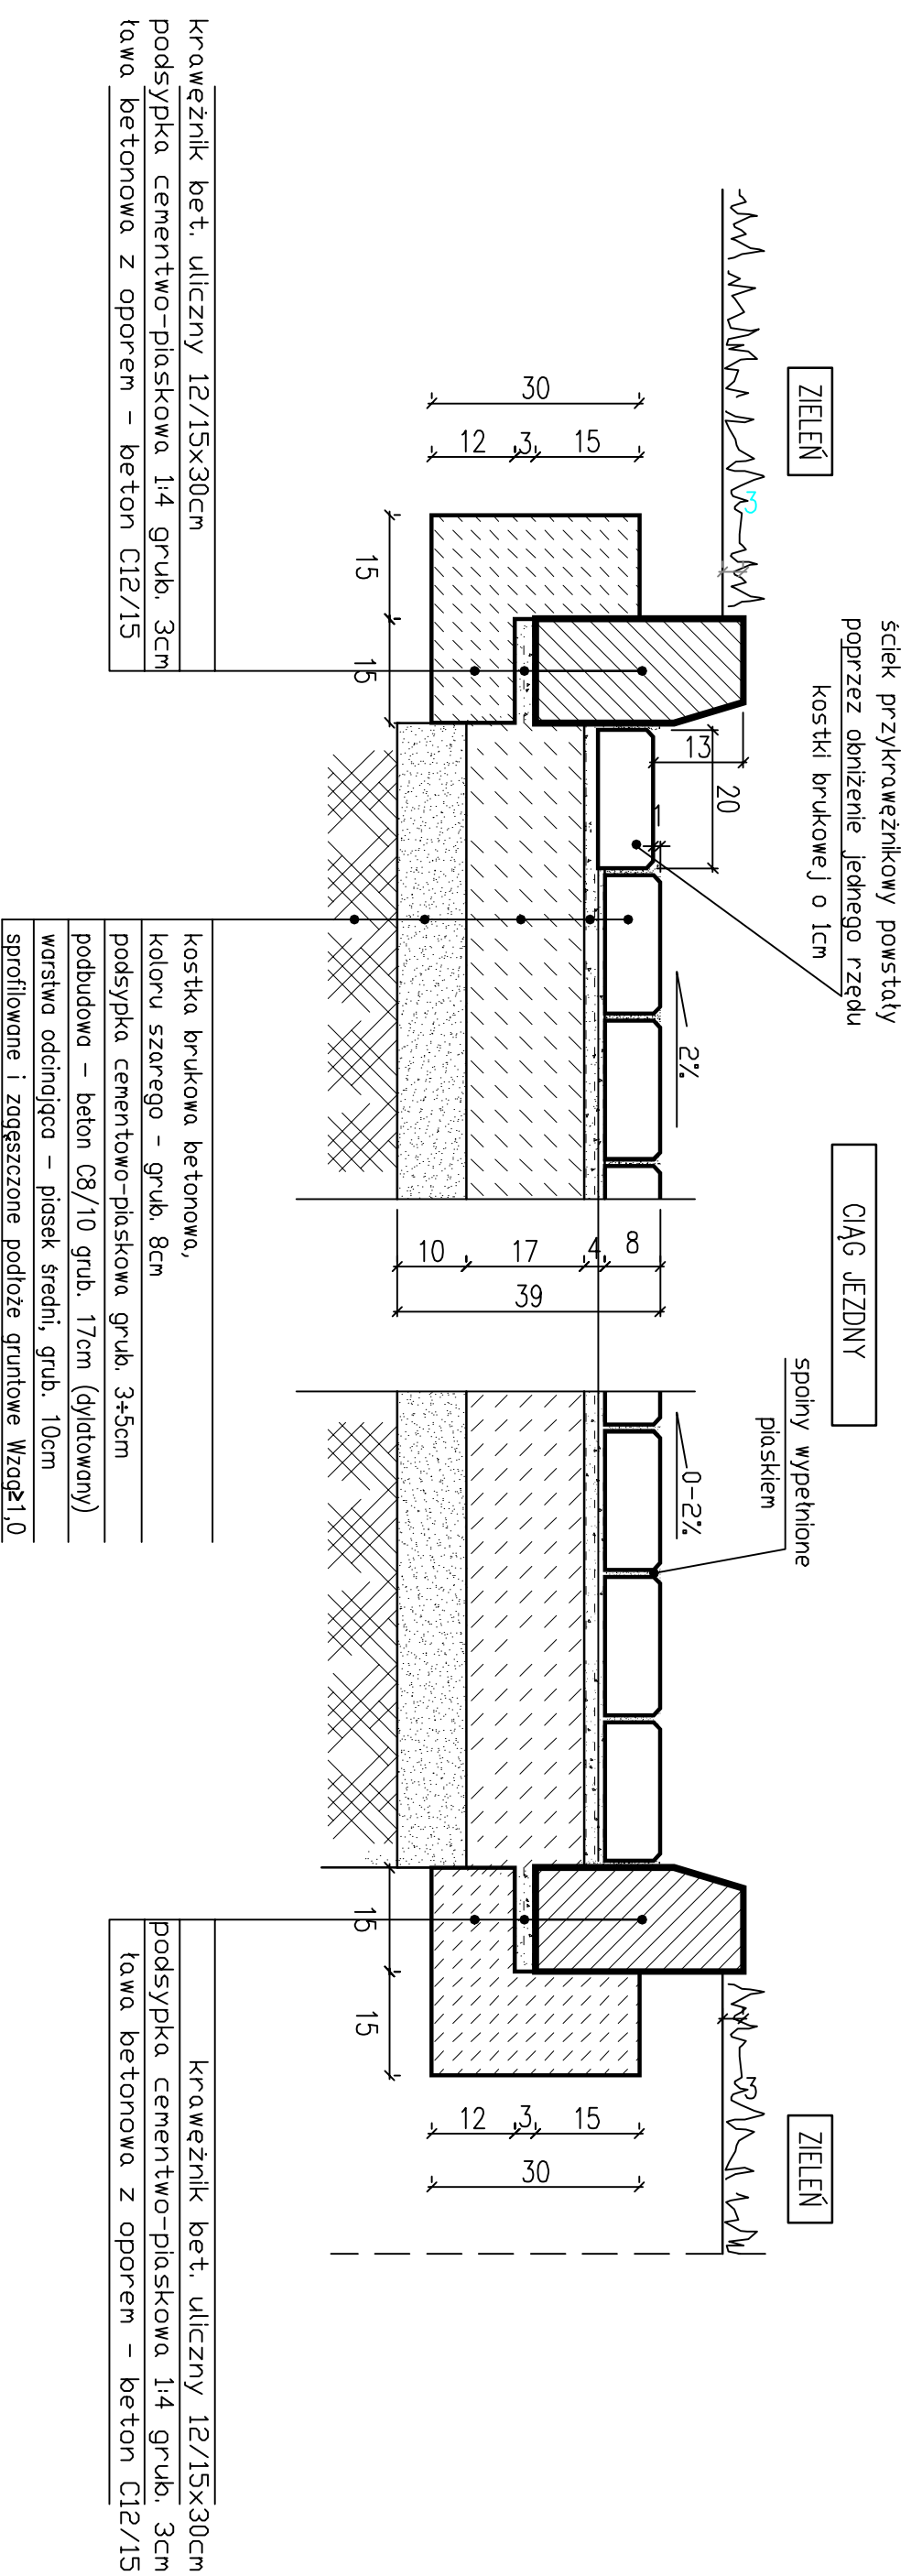

#### UTWARDZENIE TERENU

OPRACOWAŁ	mgr inż. Wanda Mospinek upr. UA-V-7342-5/469/WK, KUP/BO/1073/03
PROJEKTOWAŁ	mgr inż. arch. Maria Ingialewicz upr. ABU-JX-8386-5/689/WK, RP-0178

PRACOWNIA PROJEKTOWANIA I NADZORU WAMAR  
**wamar**  
 ul. Łoniczka 14, 87-800 Włodawek  
 tel. +48 607 505 668 / 504 039 974 / 663 910 885  
 e-mail: kontakt@pracownia-wamar.pl  
 www.pracownia-wamar.pl

INWESTYCJA	PRZEBUDOWA BUDYNKU GIMNASTYCZNEGO OSRODKA KULTURY
BRANŻA	BUDOWLANA
DATA	28-01-2020
FAZA	KONSTRUKCJA
SKALA	1:10
<b>B.18</b>	