Sufit podwieszany
z podświetleniem LED

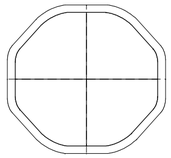

Płyty naścienne
z podświetleniem LED

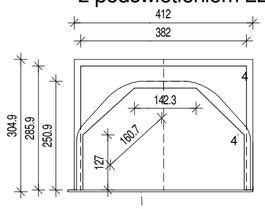

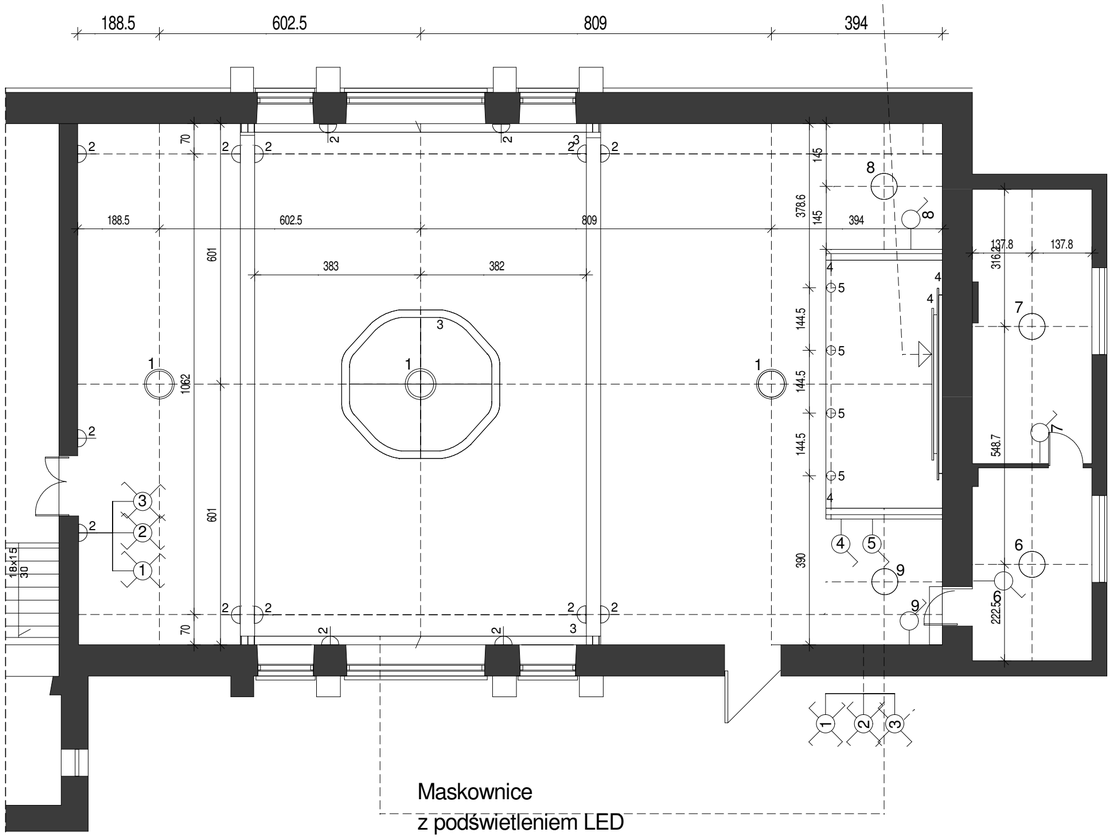

Legenda
z podziałem na obwody

1	Lampa sufitowa, wisząca z błyszczących spirali, TB 3000K, żarówki 8x6 LED, gwint G9 śr. 68 cm, 8x550 lm
1	Łącznik krzyżowy: Na przeciwległych, krótszych ścianach sali
2	Lampa ścienna, kinkiet z aluminium, czarna, 10x10x20 cm, dwupunktowa, 1x40W, IP20
2	Łącznik krzyżowy: Na przeciwległych, krótszych ścianach sali
3	Taśma LED, TB 2200-3000K
3	Łącznik krzyżowy: Na przeciwległych, krótszych ścianach sali
4	Taśma LED, TB 2200-3000K
4	Łącznik jednobiegunowy
5	Reflektorki na scenie, montowane do płyty MDF, Czarny, metal , TB 2200K, 250 lm IP20, 1x5,5W LED
4	Łącznik jednobiegunowy
6 6 / 7 7 / 8 8 / 9 9	Łącznik jednobiegunowy, podział na obwody
	Lampa sufitowa, Oprawa oświetlenowa plafon, średnica 60 cm, TB regulowana, LED, 45 W, 2600 lm

WYKONAWCA PROJEKTU	Pracownia Projektowania i Nadzoru WAMAR ul.Lotnicza 14, 87-800 Włocławek tel. +48 607 505 668 tel. +48 504 039 974 e-mail: kontakt@pracownia-wamar.pl www.pracownia-wamar.pl	WAMAR		
INWESTYCJA:	PRZEBUDOWA BUDYNKU GMINNEGO OŚRODKA KULTURY WYSTRÓJ WNĘTRZA SALI KONCERTOWEJ			
ADRES:	UL. FABRYCZNA 26a 88-210 DOBRE	DZIAŁKA NR: 471/3 OBRĘB GOBRE GMINA DOBRE		
TEMAT RYSUNKU:	SCHEMAT OŚWIETLENIA			SKALA: 1 : 100
PROJEKTOWAŁ:	ARCHITEKT WNĘTRZ ANNA STACHOWIAK	branża architektoniczna		DATA: 28. 01. 2020 R
KIEROWNIK PRACOWNI	MGR INŻ. MARCIN MOSPINEK			NR RYSUNKU: AW02