


Sufit podwieszany

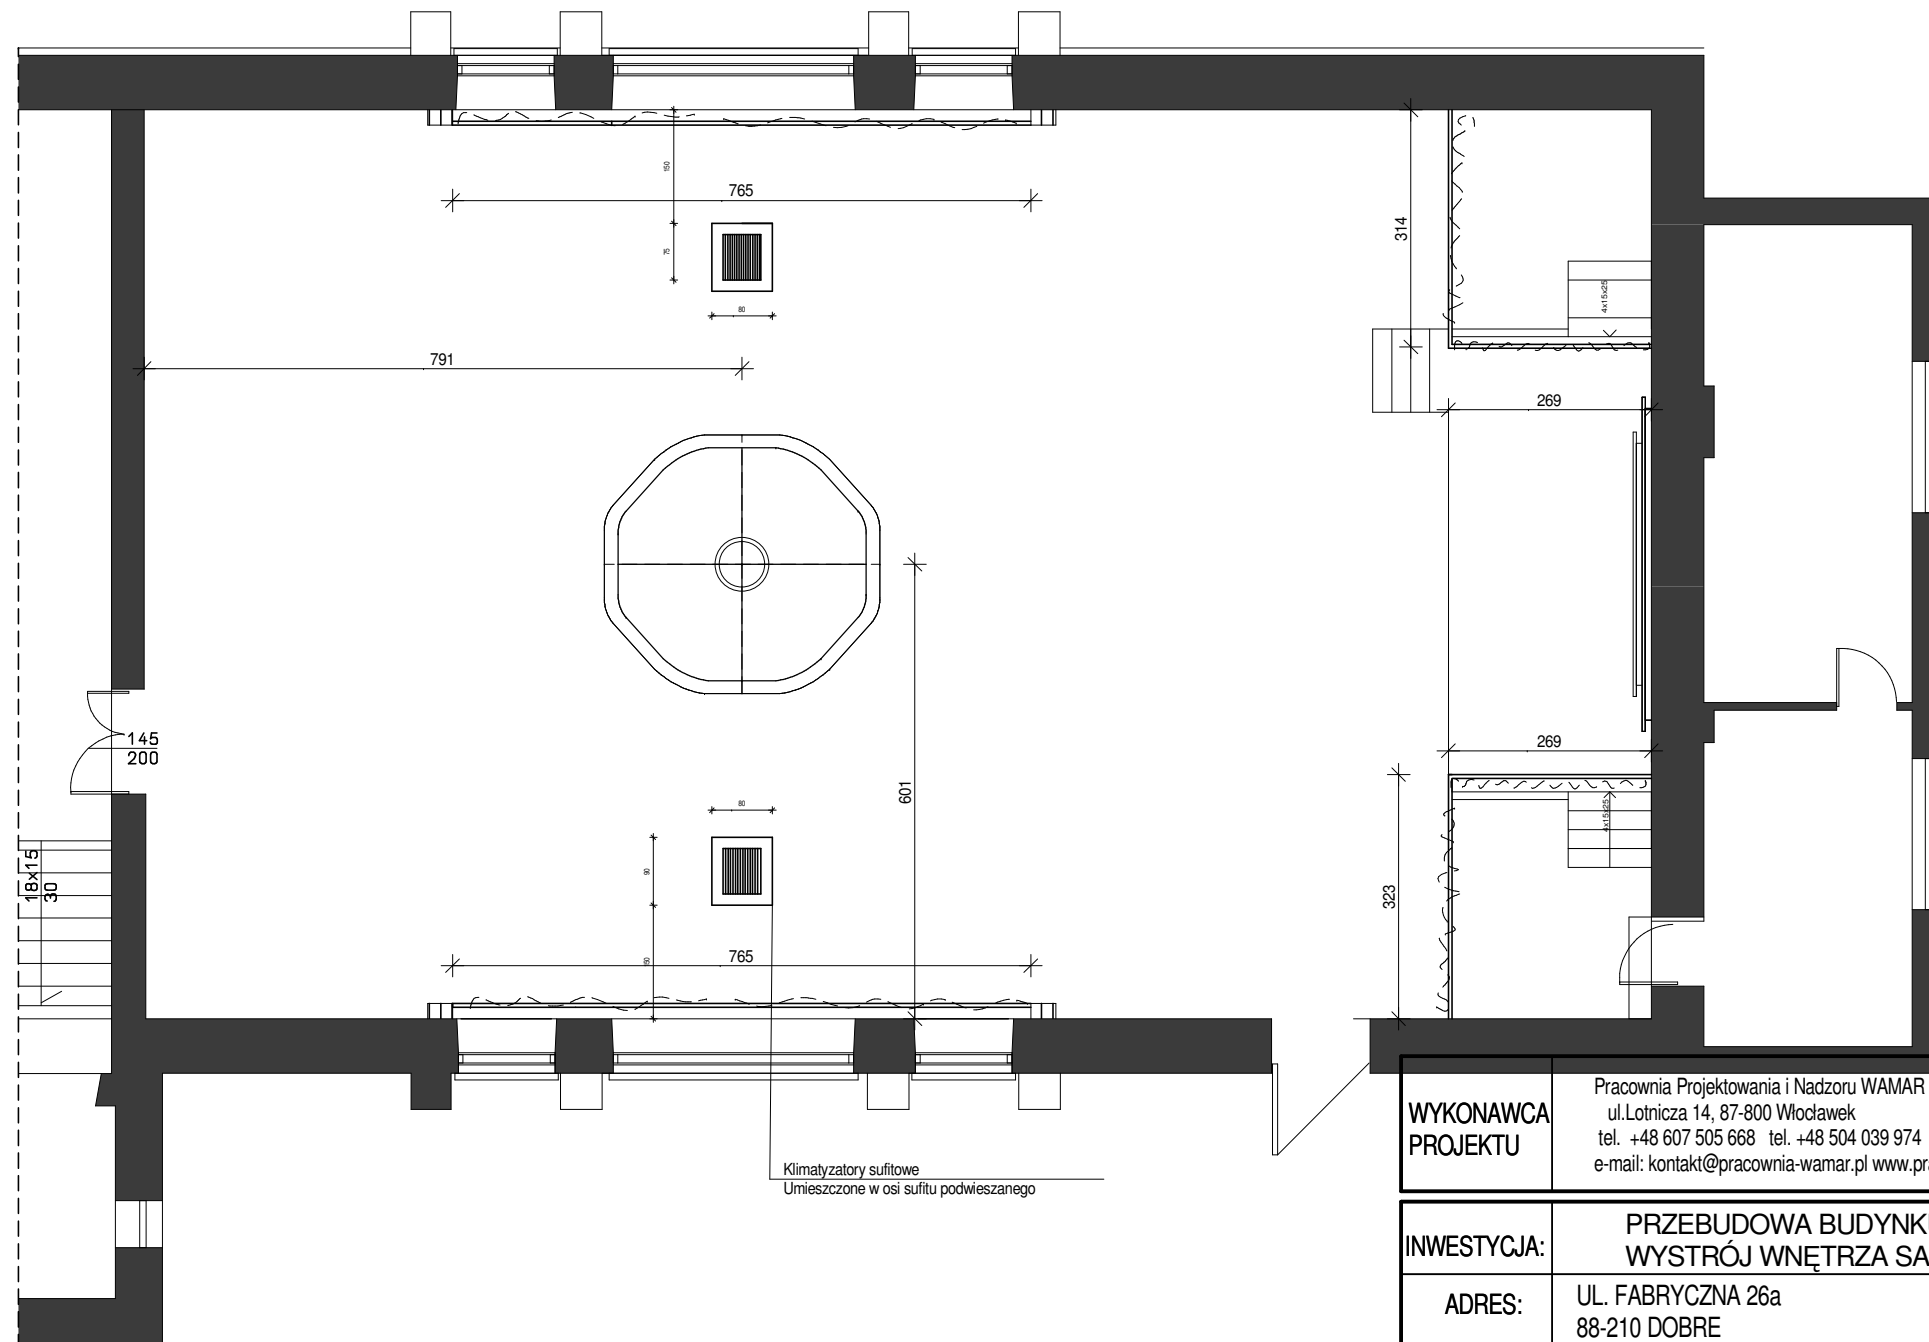

Klimatyzatory sufitowe
Umieszczone w osi sufitu podwieszanego

WYKONAWCA PROJEKTU	Pracownia Projektowania i Nadzoru WAMAR ul. Lotnicza 14, 87-800 Włocławek tel. +48 607 505 668 tel. +48 504 039 974 e-mail: kontakt@pracownia-wamar.pl www.pracownia-wamar.pl		WAMAR
	INWESTYCJA:	PRZEBUDOWA BUDYNKU GMINNEGO OŚRODKA KULTURY WYSTRÓJ WNĘTRZA SALI KONCERTOWEJ	
ADRES:	UL. FABRYCZNA 26a 88-210 DOBRE	DZIAŁKA NR: 471/3 OBRĘB GOBRE GMINA DOBRE	
TEMAT RYSUNKU:	MASKOWNICE I SUFIT PODWIESZANY		SKALA: 1 : 100
PROJEKTOWAŁ:	ARCHITEKT WNĘTRZ ANNA STACHOWIAK	branża architektoniczna	DATA: 28. 01. 2020 R
KIEROWNIK PRACOWNI	MGR INŻ. MARCIN MOSPINEK		NR RYSUNKU: AW06