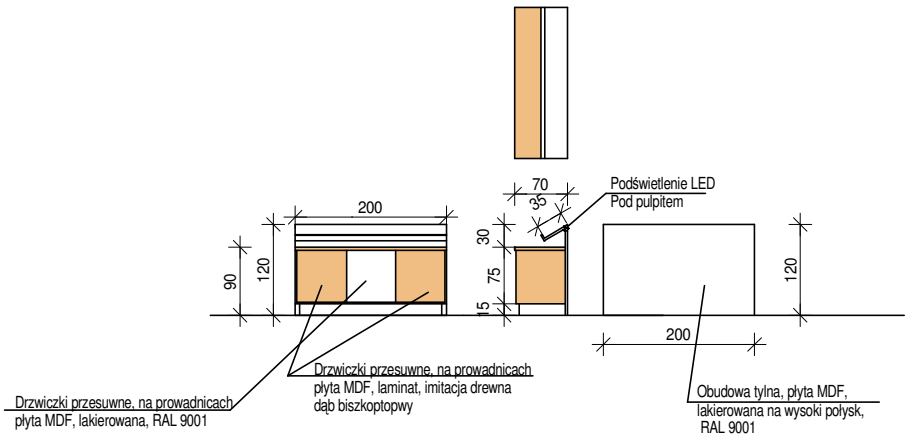

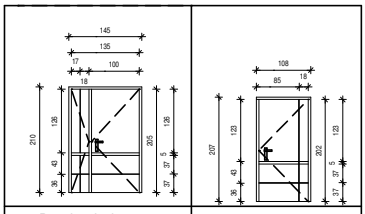

Drzwi wejściowe
do Sali koncertowej
prawe, dwuskrzydłowe
Wykonane z metalu
oraz mlecznego szkła,
Cienkie szprosy: 1 cm
Gruby szpros: 5 cm
Ościeżnica: 5 cm
Chromowana klamka

Drzwi korytarzowe,
prawe, dwuskrzydłowe
Wykonane z metalu
oraz mlecznego szkła,
chromowana klamka,
Cienkie szprosy: 1 cm,
Gruby szpros: 5 cm
Ościeżnica: 5 cm

WYKONAWCA PROJEKTU	Pracownia Projektowania i Nadzoru WAMAR ul.Lotnicza 14, 87-800 Włocławek tel. +48 607 505 668 tel. +48 504 039 974 e-mail: kontakt@pracownia-wamar.pl www.pracownia-wamar.pl		WAMAR	
INWESTYCJA:	PRZEBUDOWA BUDYNKU GMINNEGO OŚRODKA KULTURY WYSTRÓJ WNĘTRZA SALI KONCERTOWEJ			
ADRES:	UL. FABRYCZNA 26a 88-210 DOBRE	DZIAŁKA NR: 471/3 OBRĘB GOBRE GMINA DOBRE		
TEMAT RYSUNKU:	DRZWI I ZABUDOWA NAGŁOŚNIENIOWCA			SKALA: 1 : 100
PROJEKTOWAŁ:	ARCHITEKT WNĘTRZ ANNA STACHOWIAK	branża architektoniczna		DATA: 28. 01. 2020 R
KIEROWNIK PRACOWNI	MGR INŻ. MARCIN MOSPINEK			NR RYSUNKU: AW07